



Begane grond NW

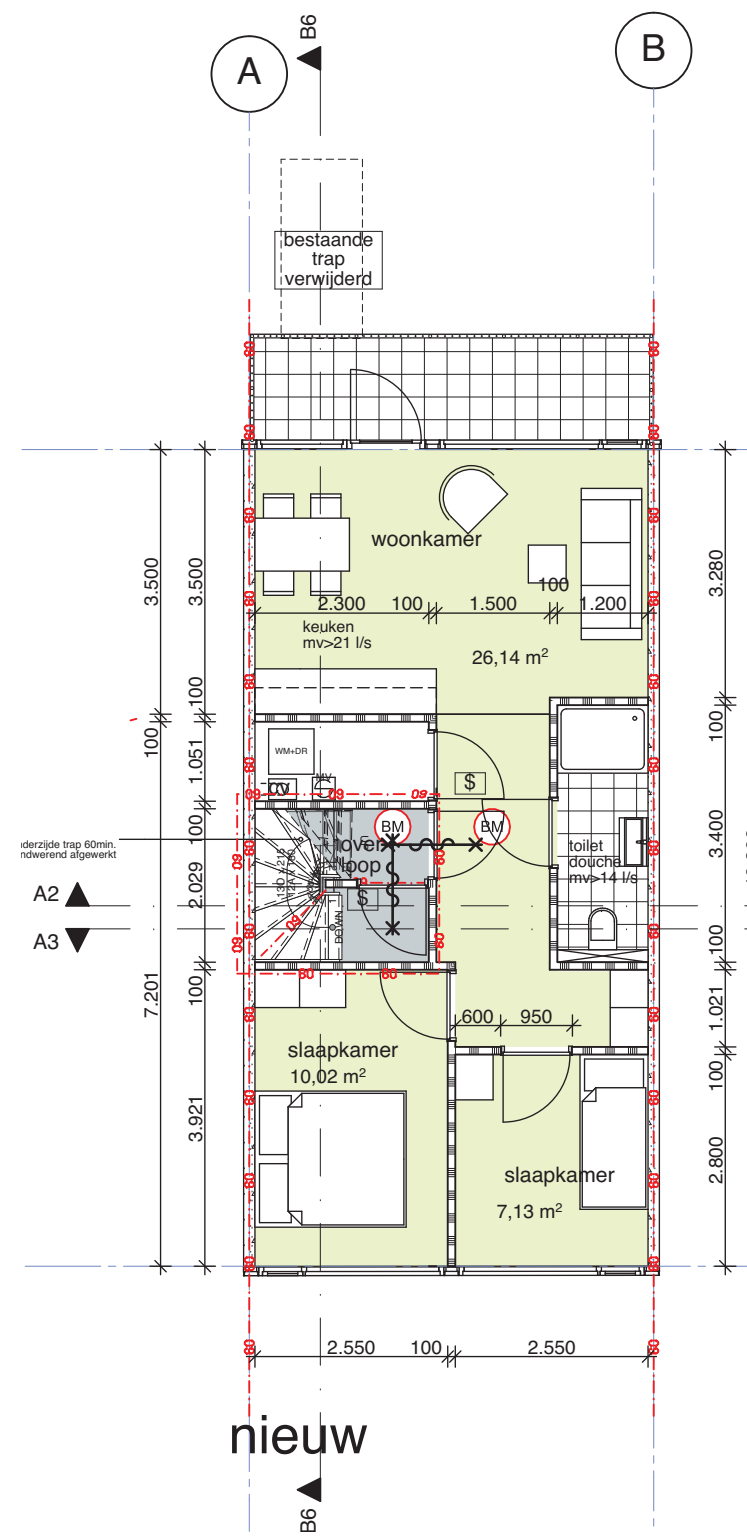

1e verdieping NW

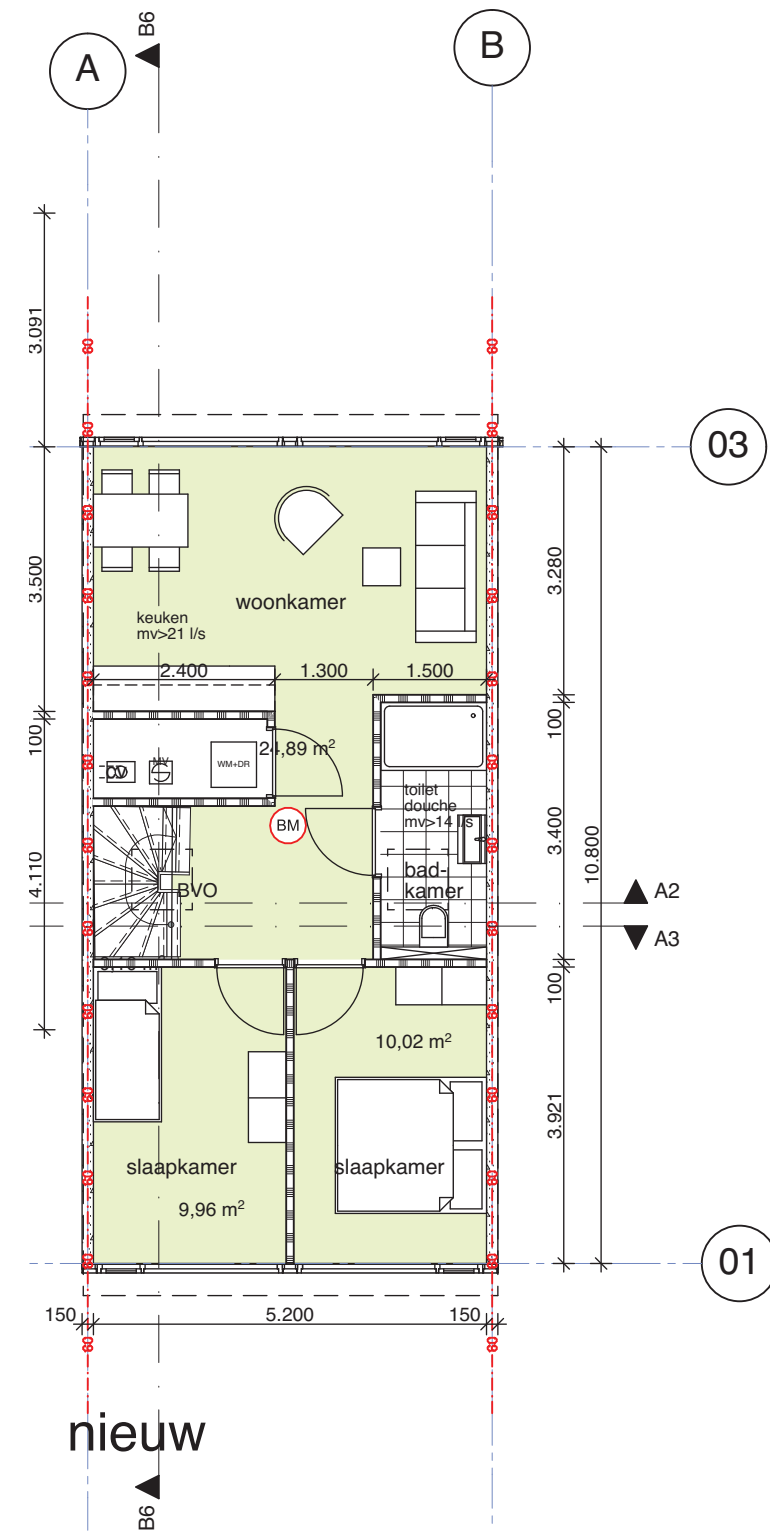

2e verdieping NW

**Kuiper Van Tuinen**  
**Architecten BNA**

Projectnaam  
 Breehorn 40 8223CN Lelystad

Onderdeel  
 vergunning

schaal:  
 1:100

formaat  
 op A3

Datum:  
 11-03-19

Werk:  
 0176

Tekening:  
 nieuw plattegrond

Status:  
 voorlopig

wijz.:  
 Tekeningnummer: