
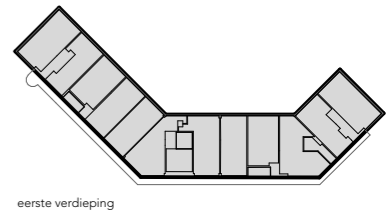
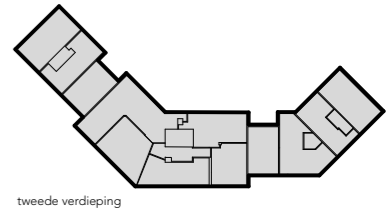
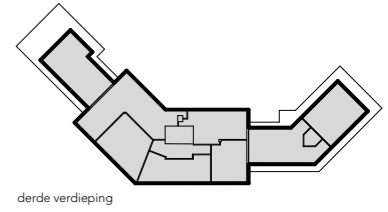
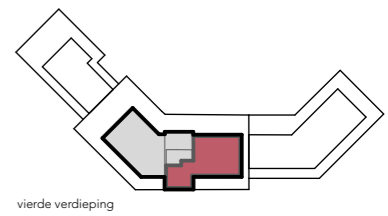


# Bouwnummer 4.01

Oppervlakte woning:		96,1 m <sup>2</sup>
Oppervlakte ruimtes:	slaapkamer	12,5 m <sup>2</sup>
	slaapkamer	13,8 m <sup>2</sup>
	woonkamer/keuken	49,6 m <sup>2</sup>
Bijzonderheden:	glazenwassers balkon	6,1 m <sup>2</sup>
	terras	18,3 m <sup>2</sup>
	terras	33,3 m <sup>2</sup>

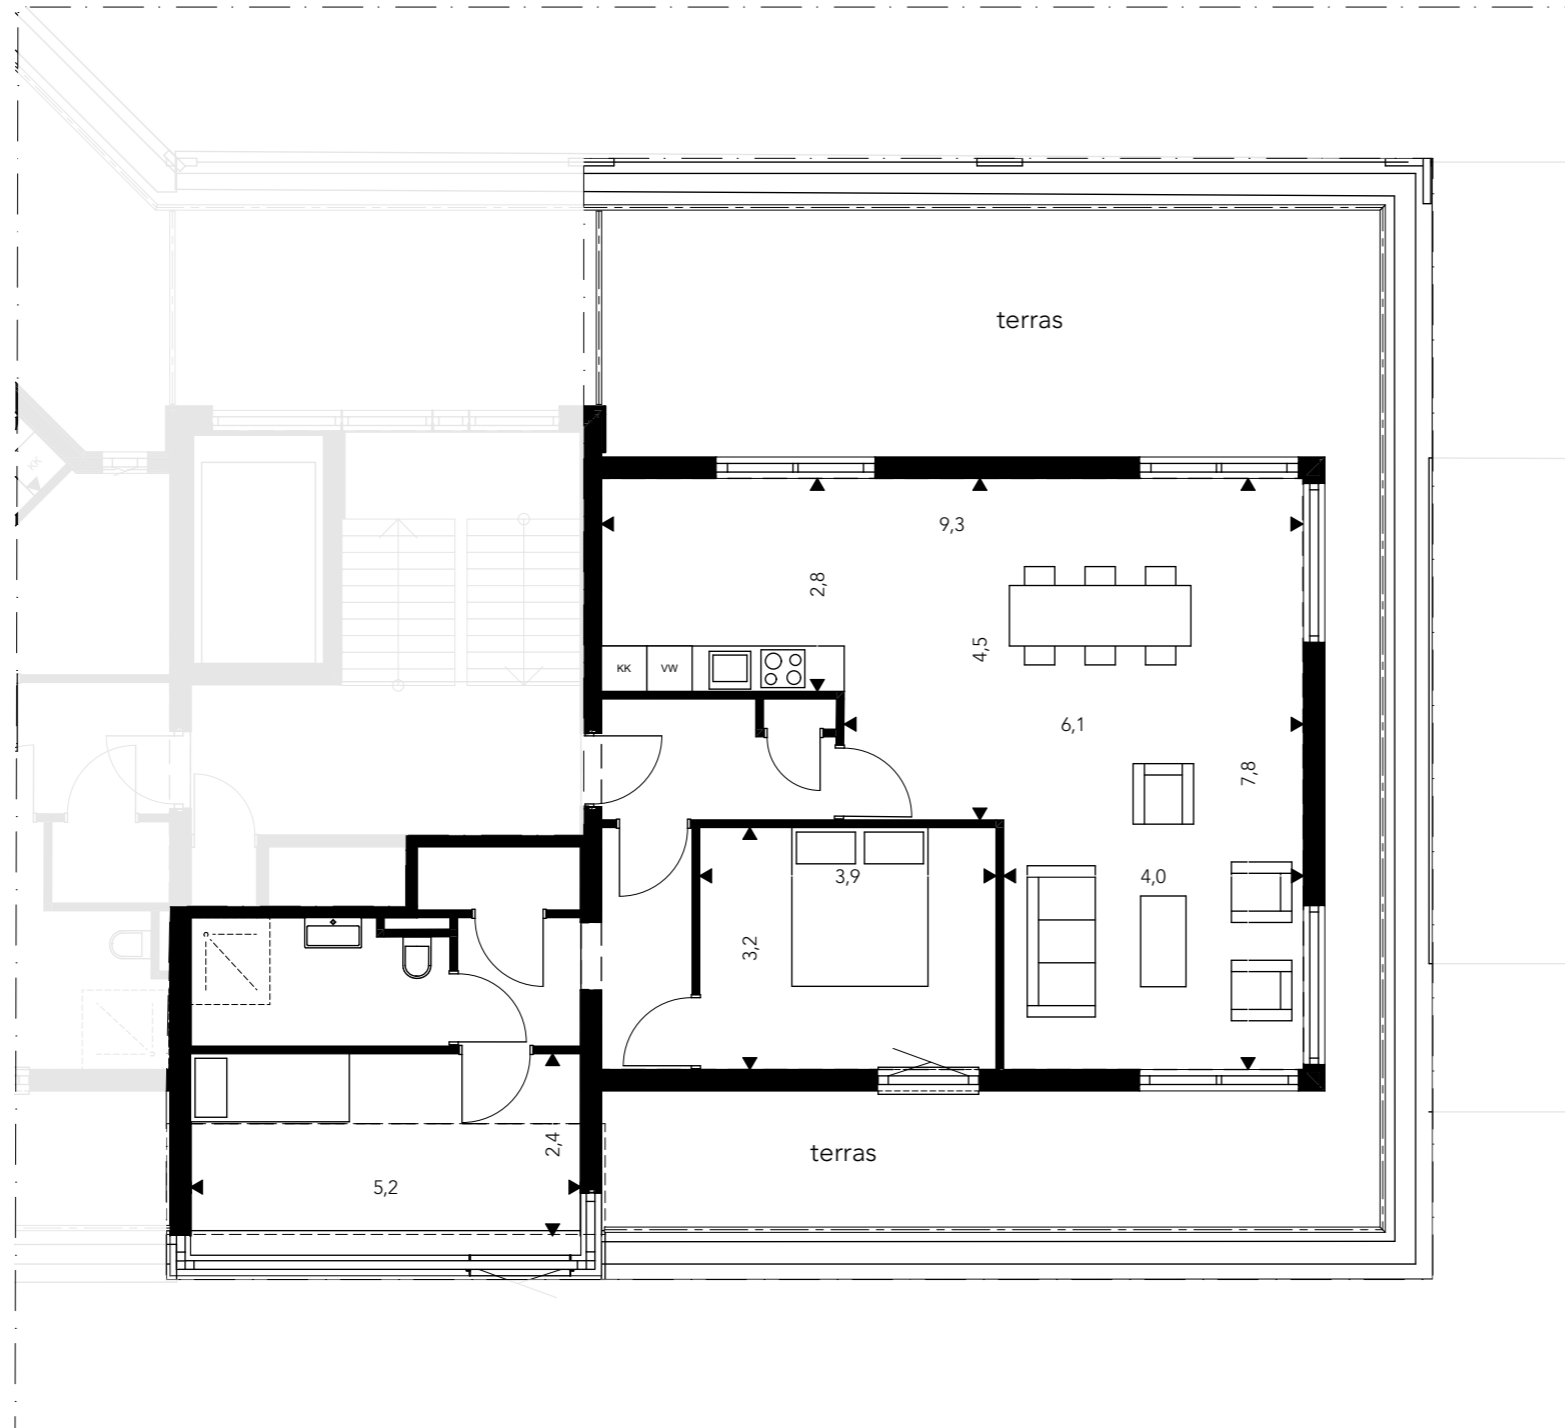

Schaal 1:100  
op A3 formaat

26-04-2019  
Maatvoering is indicatief.  
In het werk gerealiseerd maatvoering kan afwijken.  
Meubilair is ter verbeelding, deze wordt niet opgeleverd.  
Aan deze tekening kunnen geen rechten worden ontleend.