


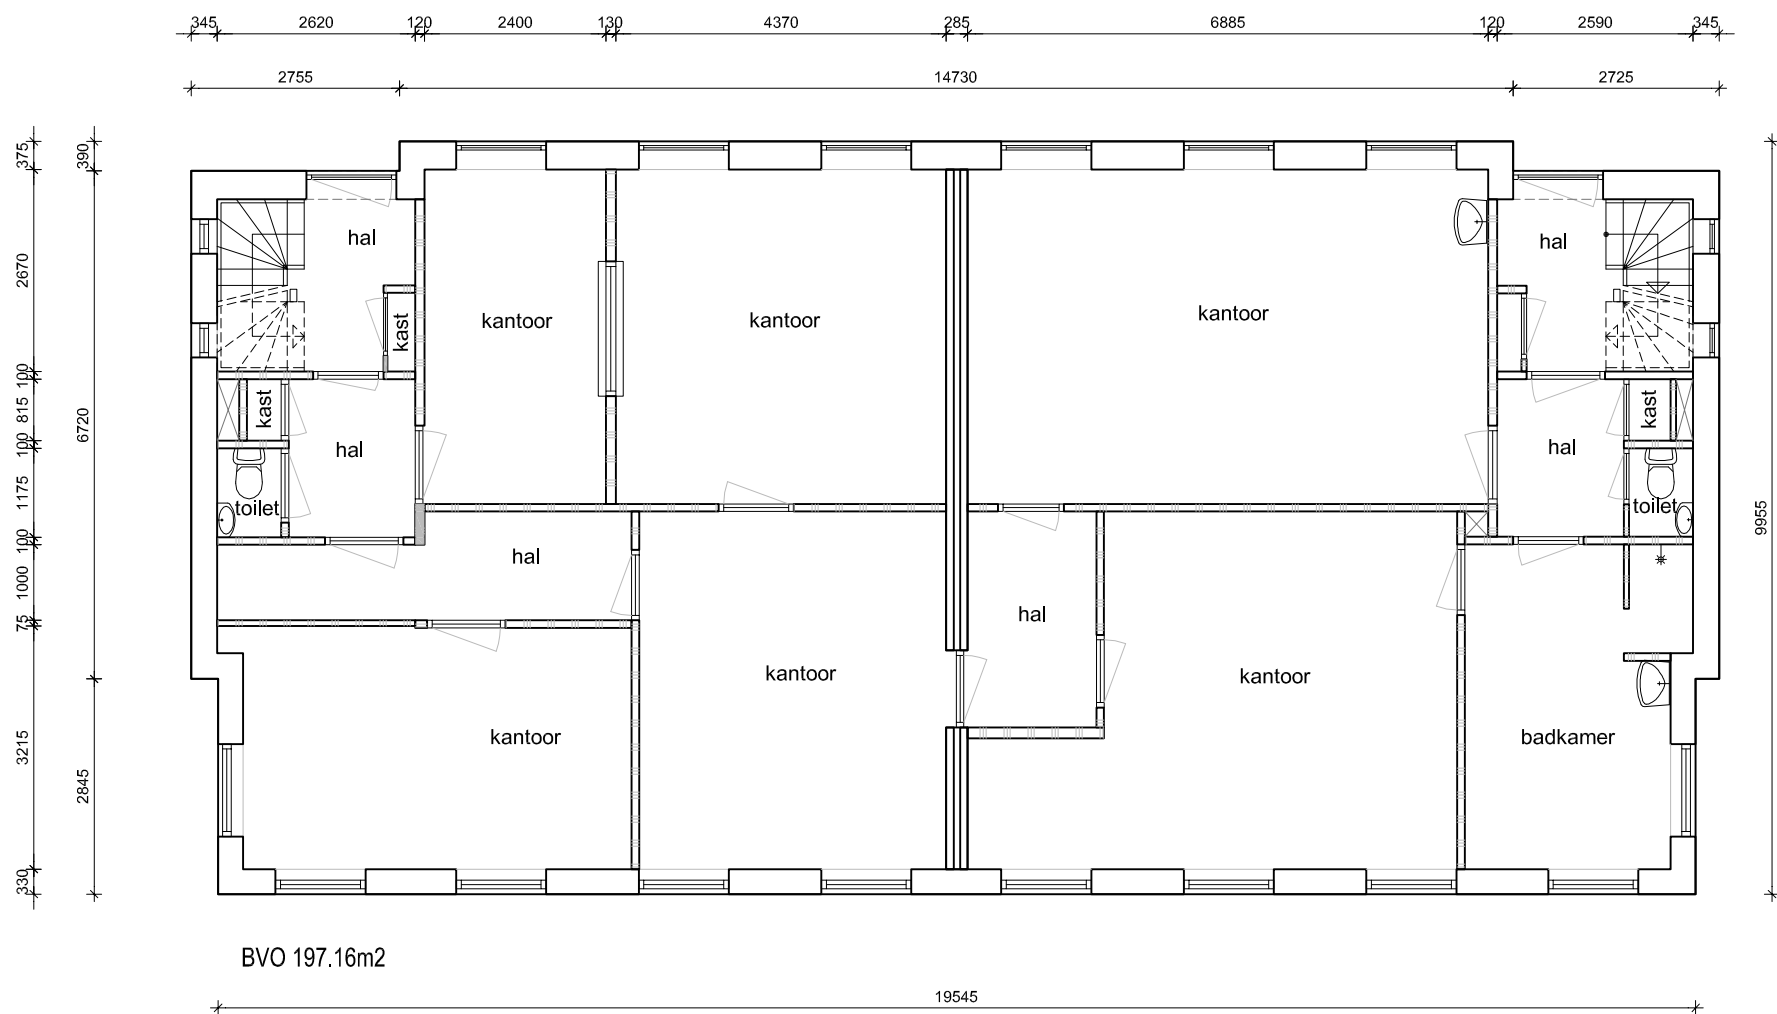


RPS B.V. Elektronicaweg 2, 2628 XG Delft Postbus 5094, 2600 GB Delft
T +31 15 750 15 50 F +31 15 750 16 10 i info@rps.nl W www.rps.nl

Opdrachtgever:
Cushman & Wakefield
Project:
Kantoorgebouw
Voltahof 4-6 te Joure
Betreft:
Basistekening begane grond

Opdracht : 17-00973 Bestand : Voltahof 4-6_ Joure_00
Wijz. Datum Get. Omschrijving
A:
B:
C:

Datum : 04-04-2017
Schaal : 1:100
Formaat : A
Getekend : RP
Blad : 0

Ondanks de grote zorgvuldigheid waarmee RPS advies- en ingenieursbureau bv deze tekening heeft samengesteld, kunnen aan deze tekening geen rechten worden ontleend.

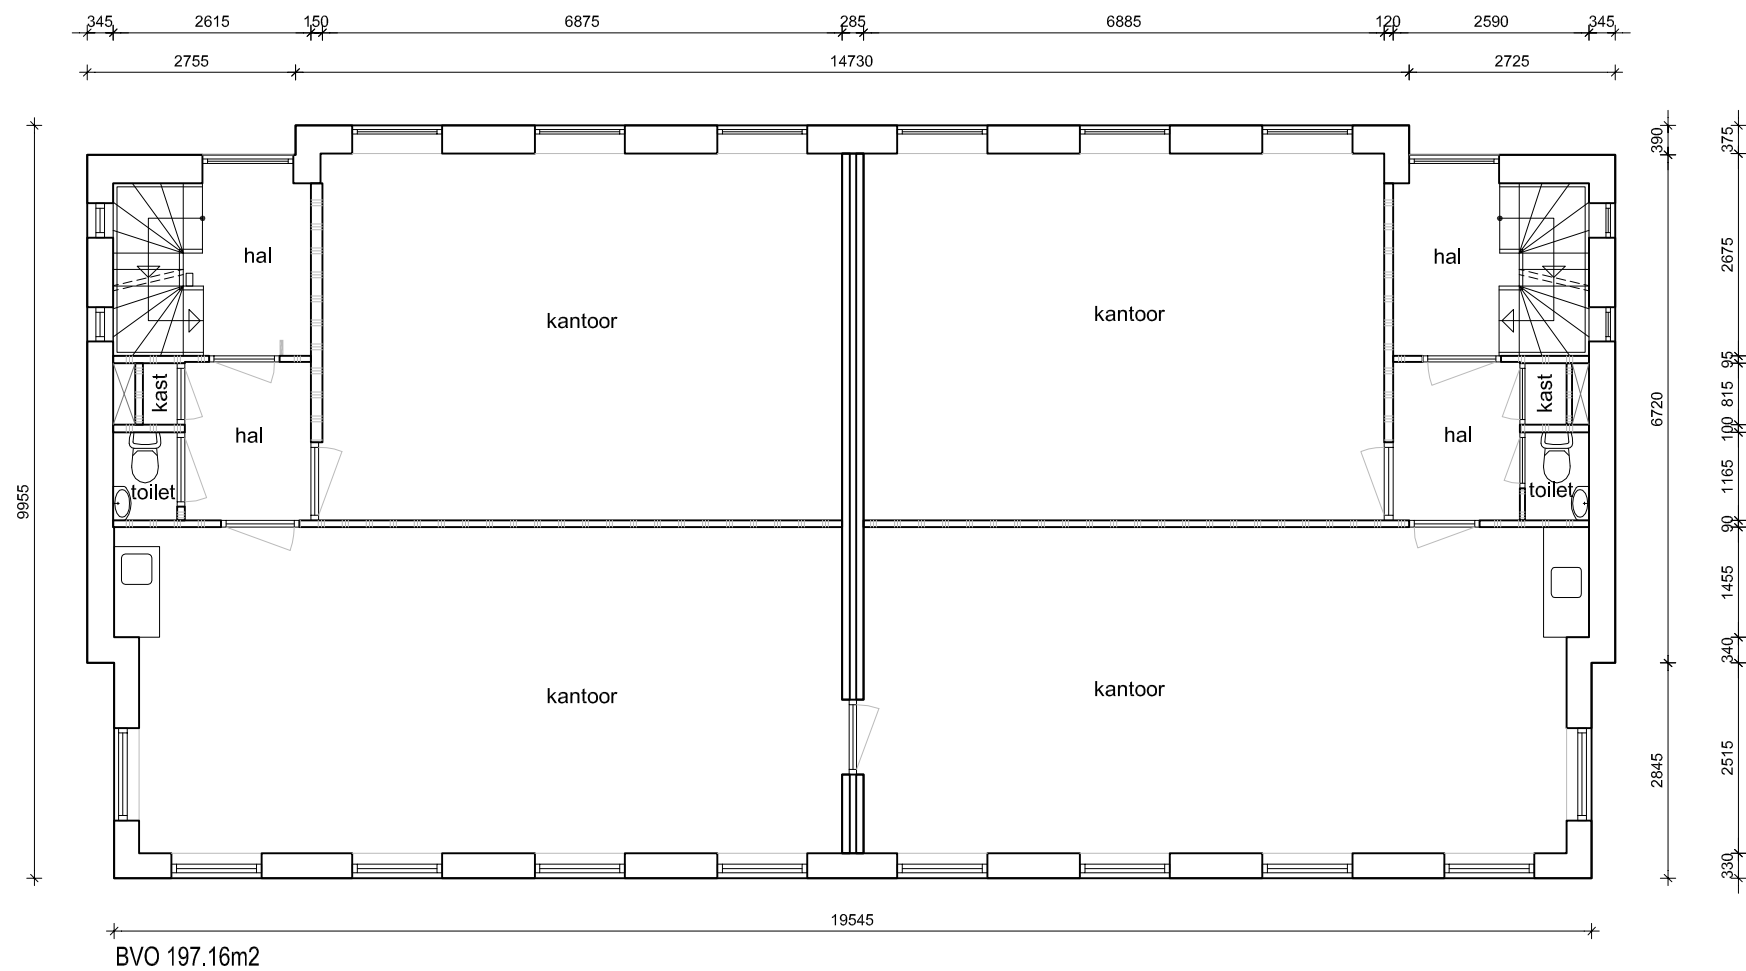


RPS B.V. Elektronicaweg 2, 2628 XG Delft Postbus 5094, 2600 GB Delft
T +31 15 750 15 50 F +31 15 750 16 10 i info@rps.nl W www.rps.nl

Opdrachtgever:
Cushman & Wakefield
Project:
Kantoorgebouw
Voltahof 4-6 te Joure
Betreft:
Basistekening 1e verdieping

Opdracht : 17-00973 Bestand : Voltahof 4-6_ Joure_01
Wijz. Datum Get. Omschrijving
A:
B:
C:

Datum : 04-04-2017
Schaal : 1:100
Formaat : A
Getekend : RP
Blad : 0

Ondanks de grote zorgvuldigheid waarmee RPS advies- en ingenieursbureau bv deze tekening heeft samengesteld, kunnen aan deze tekening geen rechten worden ontleend.

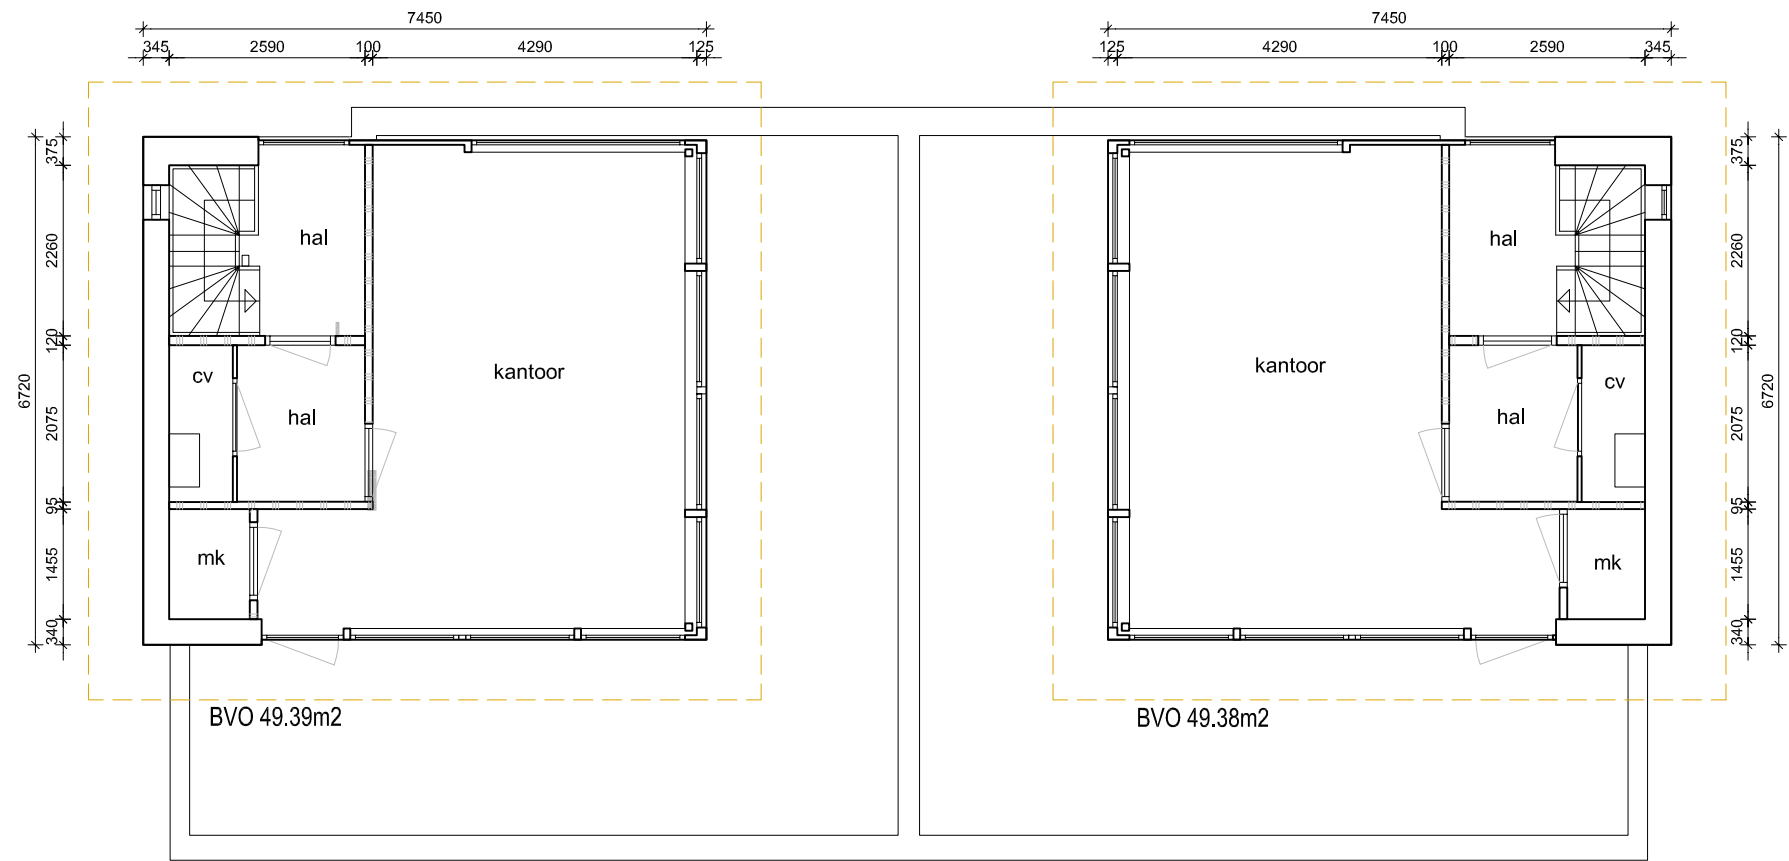

RPS B.V. Elektronicaweg 2, 2628 XG Delft Postbus 5094, 2600 GB Delft
T +31 15 750 15 50 F +31 15 750 16 10 i info@rps.nl W www.rps.nl

Opdrachtgever:
Cushman & Wakefield
Project:
Kantoorgebouw
Voltahof 4-6 te Joure
Betreft:
Basistekening 2e verdieping

Opdracht : 17-00973 Bestand : Voltahof 4-6_ Joure_02
Wijz. Datum Get. Omschrijving
A:
B:
C:

Datum : 04-04-2017
Schaal : 1:100
Formaat : A
Getekend : RP
Blad : 0

Ondanks de grote zorgvuldigheid waarmee RPS advies- en ingenieursbureau bv deze tekening heeft samengesteld, kunnen aan deze tekening geen rechten worden ontleend.